



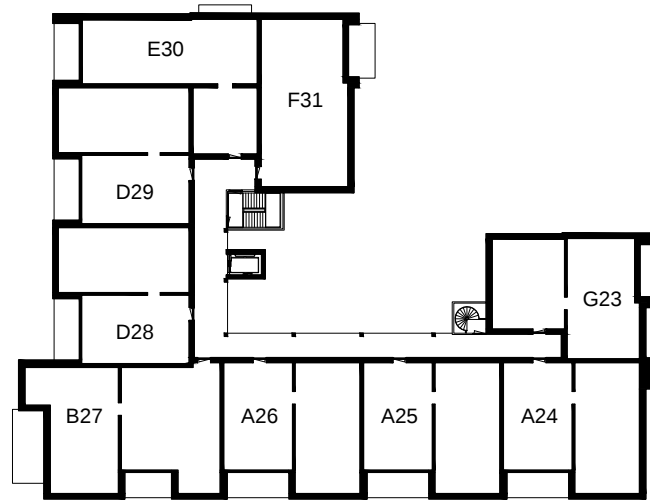


4e Verdieping

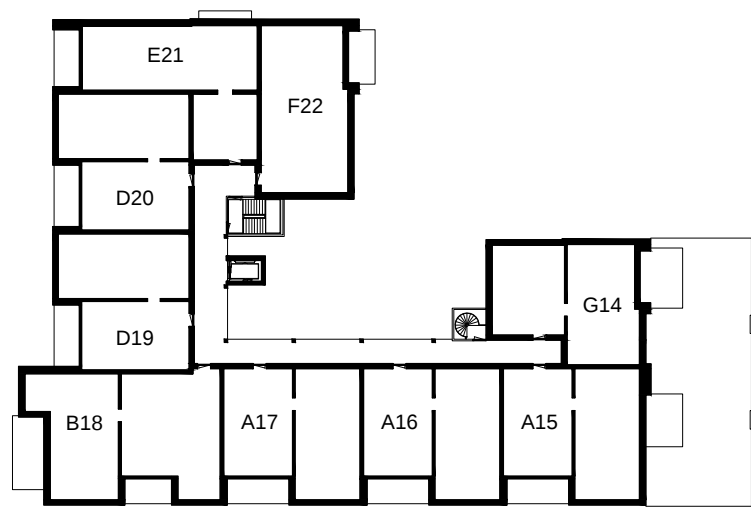


3e Verdieping



2e Verdieping

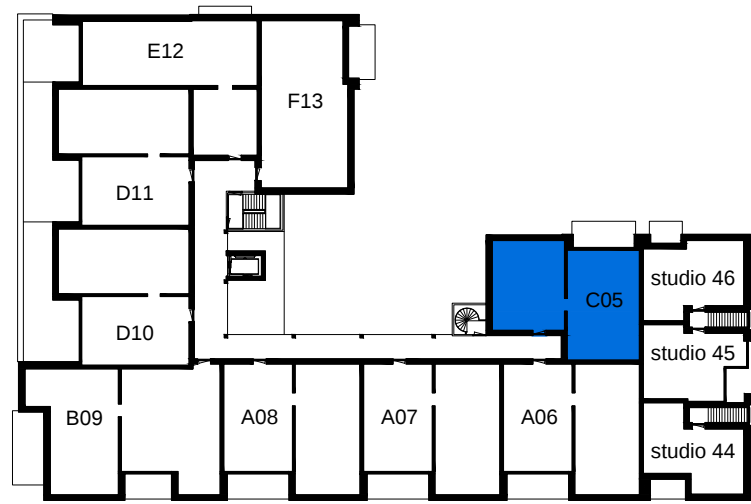


1e Verdieping

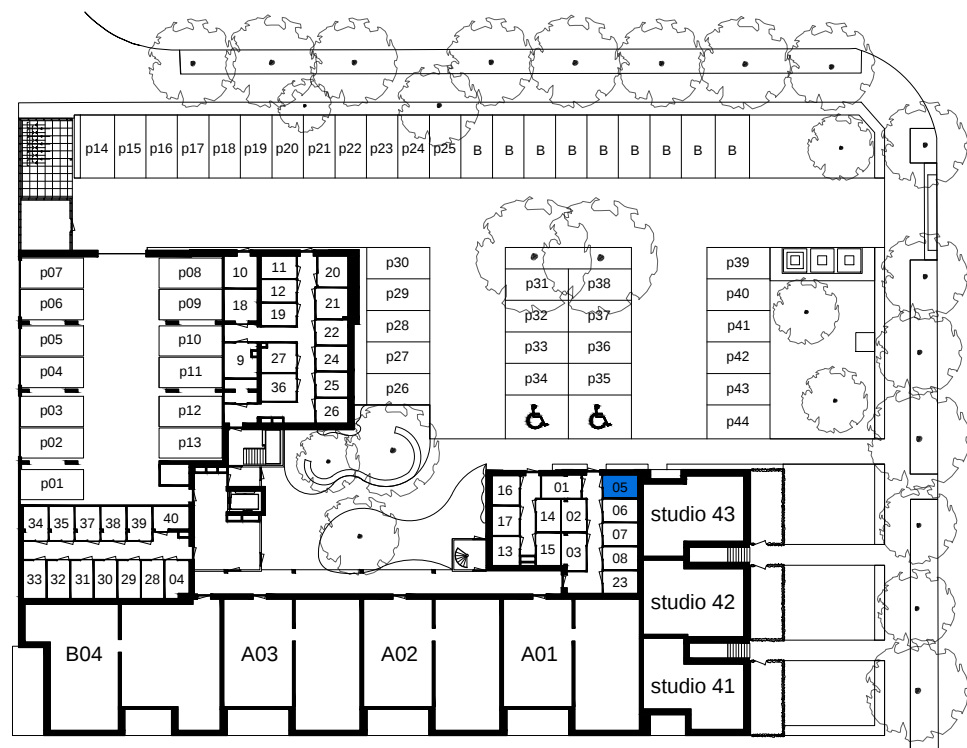

Begane grond



Noordgevel

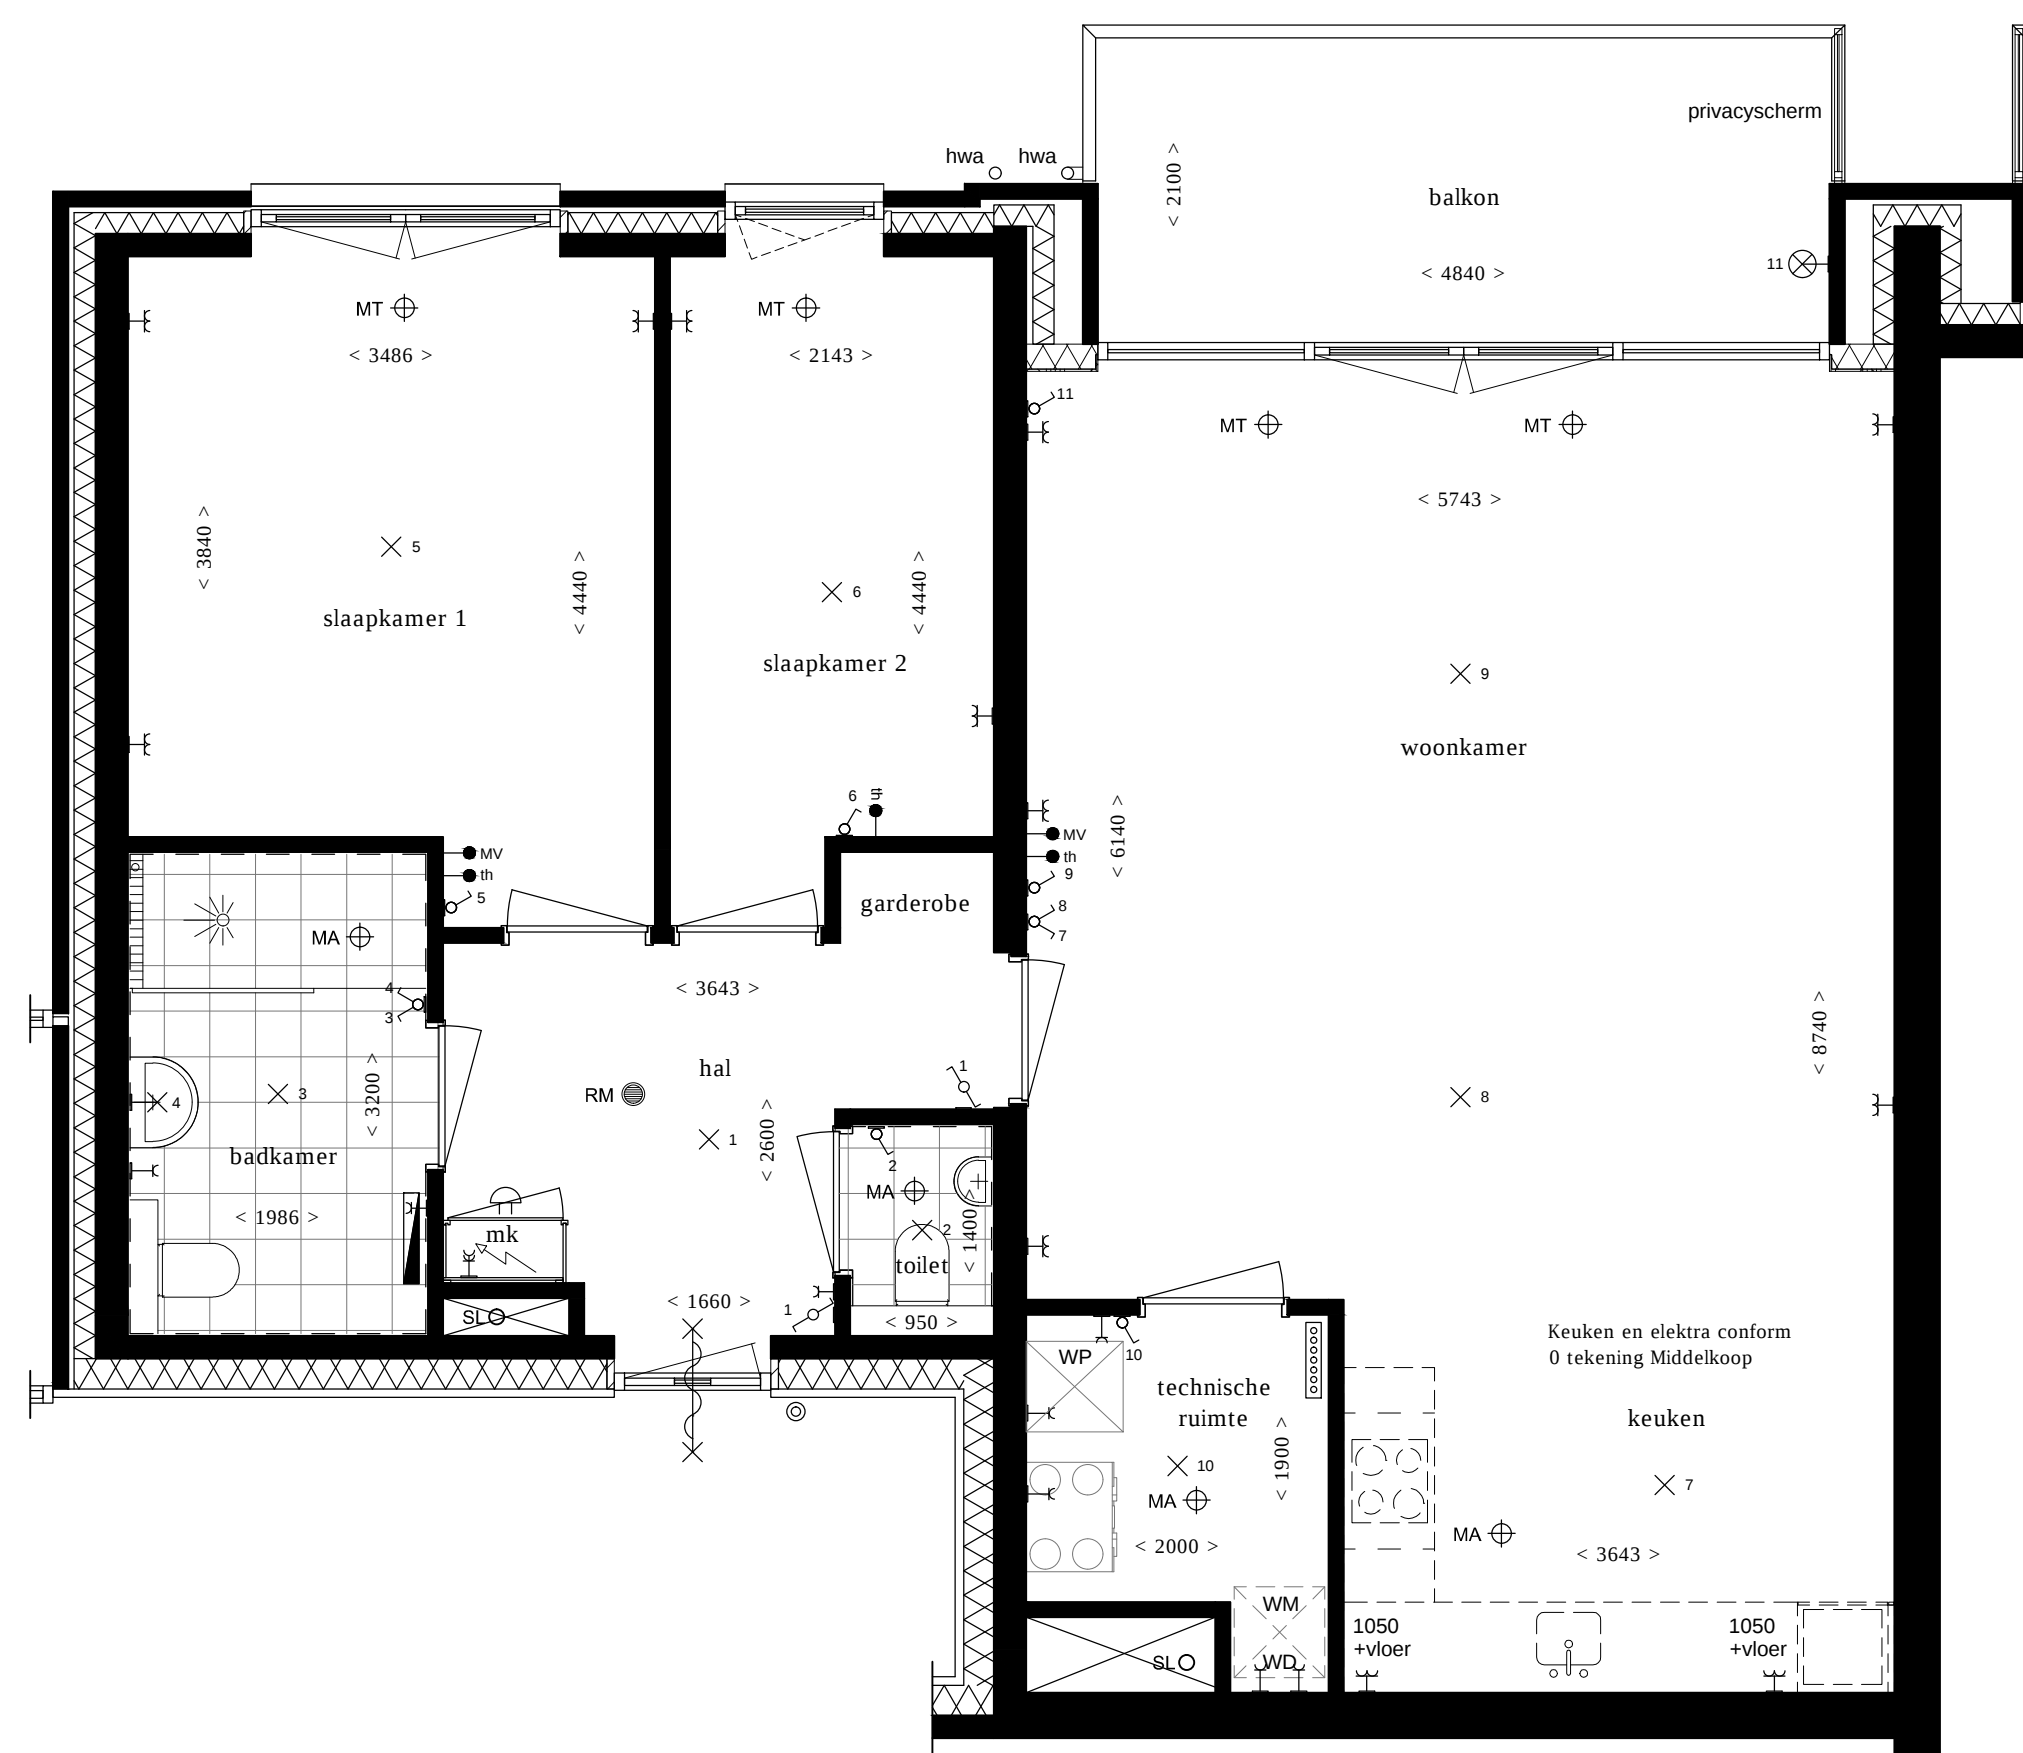

RENVOOI

Wand massief	Onbedrade aansluiting
Isolatie	Onbedrade aansluiting centrale antenne aansluiting
Beldrukker	Mechanische ventilatie, toevoer
Bel schel	Mechanische ventilatie, afvoer
Rookmelder	Zelfsluitende deur, WDBO 30 minuten
Schakelaar	Standleiding
Serieschakelaar	Electrische radiator
Wisselschakelaar	Verdelers vloerverwarming
Planfondichtaansluitpunt	Opstelplaats WTW
Wandlichtaansluitpunt	Opstelplaats warmtepomp
Planfondichtaansluitpunt	Opstelplaats wasmachine en wasdroger "condensdroger"
Wandlichtaansluitpunt	Kruipluik
Enkele wandcontactdoos geaard (1050+P tenzij anders vermeld)	
Dubbele wandcontactdoos geaard, opbouw (1050+P tenzij anders vermeld)	
Dubbele wandcontactdoos geaard (300+P tenzij anders vermeld)	
Aansluitpunt thermostaat	
Bediening mechanische ventilatie	

Indeling badkamer is indicatief.
Indeling badkamer conform 0 tekening showroom.



Aan deze artist impressie kunnen geen rechten worden ontleend

Nieuwbouw van 40 appartementen en 6 studio's, Anna van Saksenweg te Vlaardingen

Bouwnr: 1e Verdieping: C05

Plattegronden: 1:50
Gevels: 1:200
Plattegronden overzicht: 1:600
Formaat: A1
Datum: 10.09.2024
Tekeningnummer: VK-05

Realisatie: Architect:



Willigen Partners
VASTGOEDEXPLOITATIE

Ontwikkeling:

